




1 PLANTA  
ESCALA 1/25

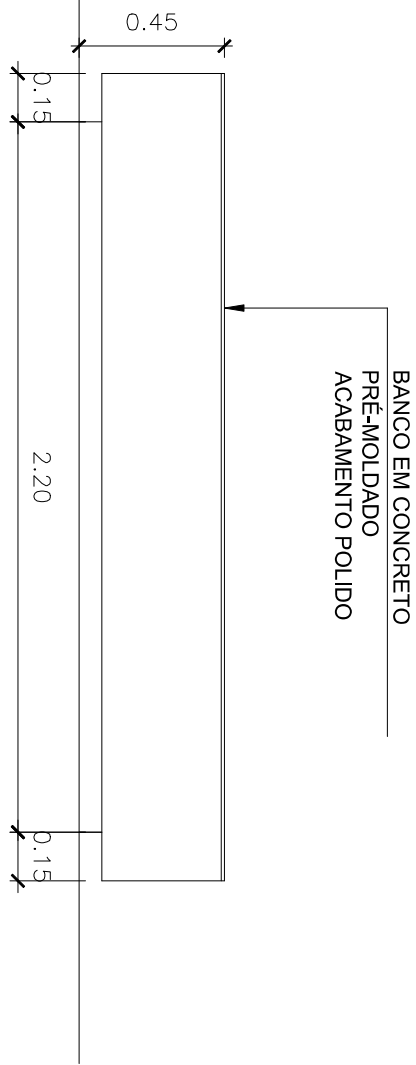


2 VISTA FRONTAL  
ESCALA 1/25

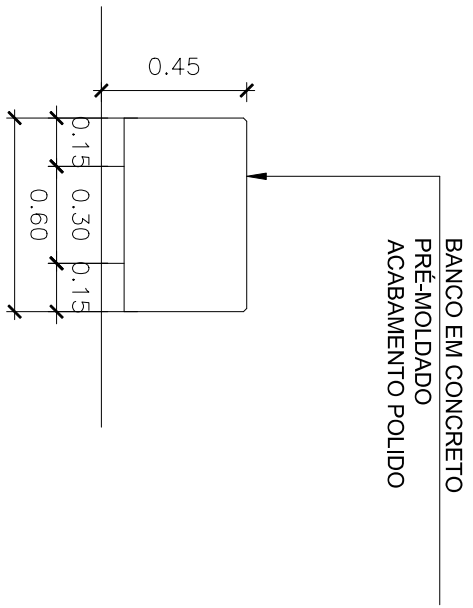

3 VISTA LATERAL  
ESCALA 1/25

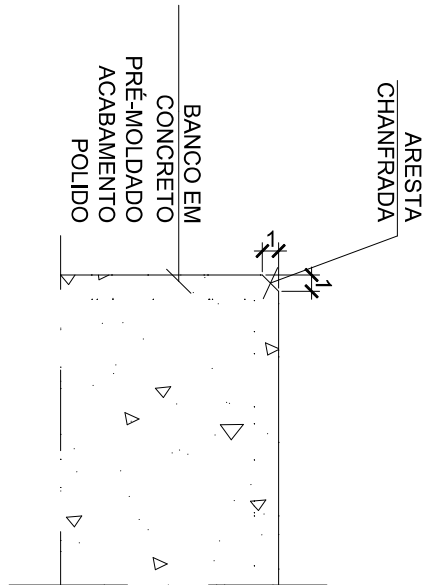

5 DETALHE  
ESCALA 1/5

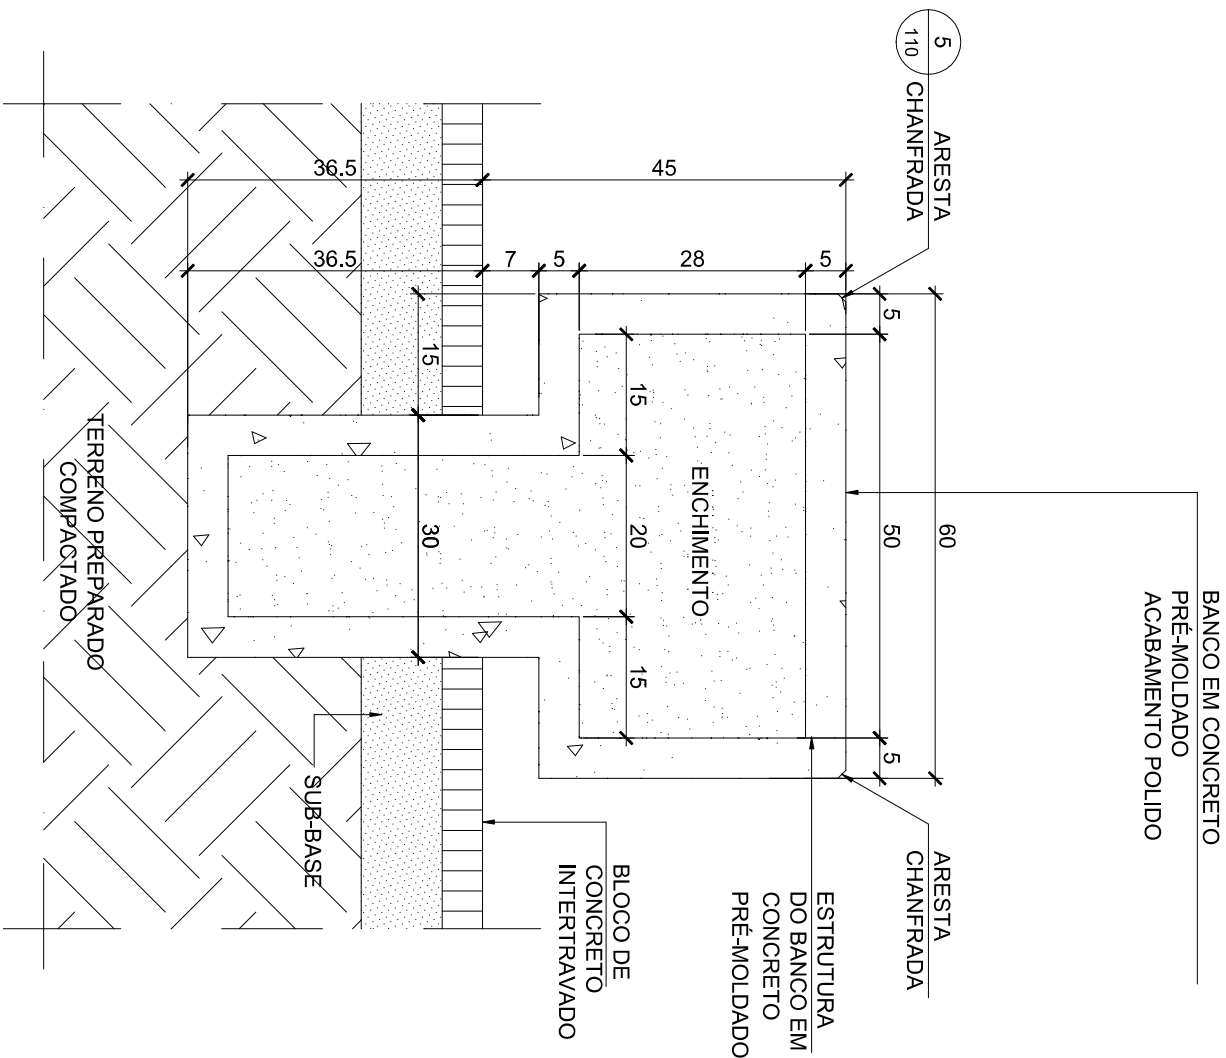

4 CORTE A- TRANSVERSAL  
ESCALA 1/10

NOTAS
1- MEDIDAS EM METRO;

01	11/05/2011		LETICIA
00	02/05/2011	EMISSION INICIAL	LETICIA
REV.	DATA	MODIFICAÇÕES	DESENHO

CARVALHO HOSKEN

PROJETO: VILA OLÍMPICA

DESENHO: DETALHE BANCO S/ ENCOSTO

ARO,RESP. BERNADETTE BUREGGIO	DESENHO LETICIA	VISTO	DATA 02/05/2011	ESCALA 1/25	Nº 110
-------------------------------	-----------------	-------	-----------------	-------------	--------